


# PLAN CADASTRAL

UAT: Negomir, judetul: GORJ, Sector cadastral 73, planșa 1  
 Scara 1:1000  
 Sistem de proiecție: stereografic 1970  
 Spre Publicare

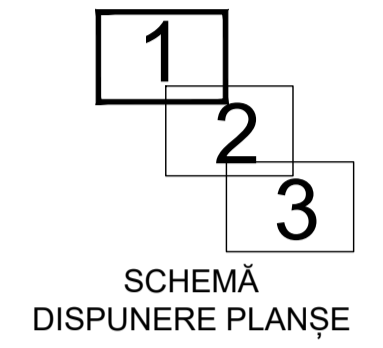


LEGENDA

Numar Sector	73
Cod constructie	C1
ID Imobil	15
Limita sector	
Limita imobil	
Limita intravilan	
Limita tarla	
Numar tarla	101
Numar postal	37
Limita constructie	

Executant: P.F.A. FĂNTÂNĂ ION  
 Ing. Fântână Ion  
 Data: 09.05.2022

SCHIȚĂ CU DISPUNEREA  
SECTOARELOR CADASTRALE

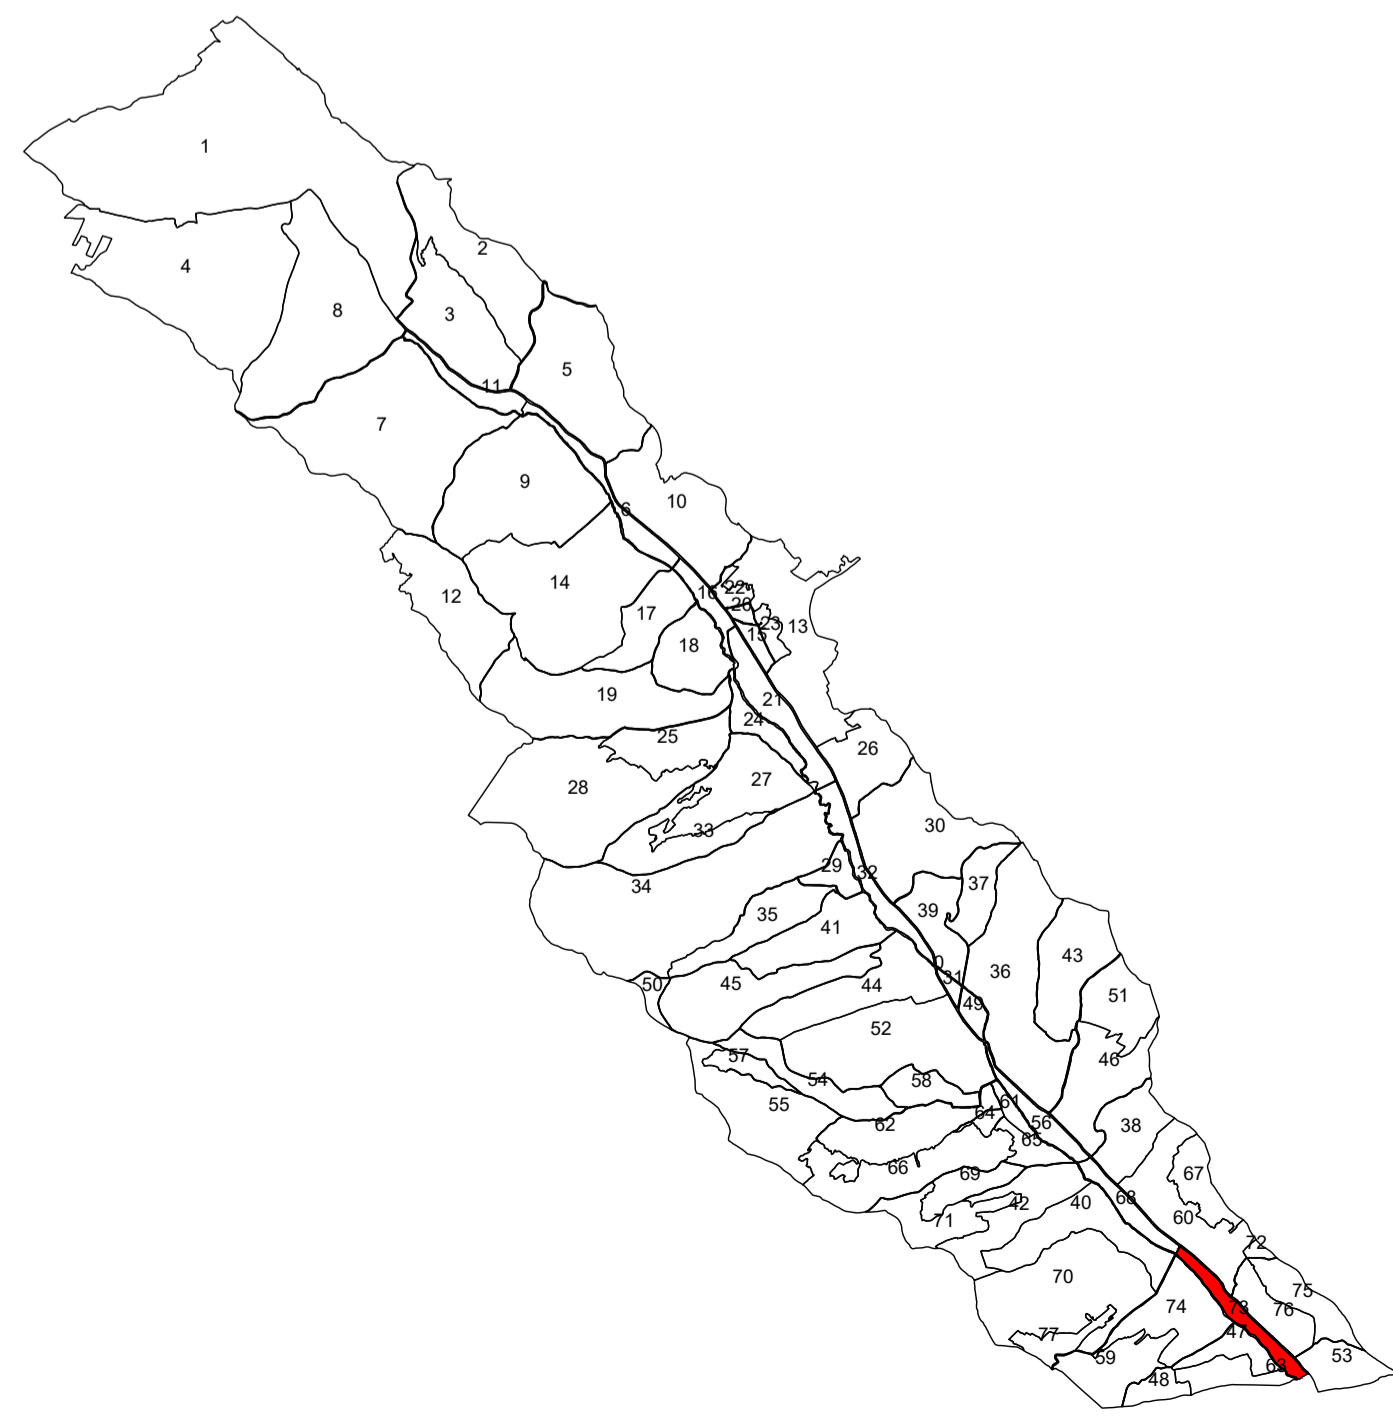

Drum sătesc  
Sector cadastral 68  
Intravilan-Extravilan  
UAT Negomir

(D.J. 674B)  
STR. PRINCIPALĂ

(D.J. 674B)  
STR. PRINCIPALĂ


(D.J. 674B)  
STR. PRINCIPALĂ

(D.J. 674B)  
STR. PRINCIPALĂ


PĂRĂUL JIȚ

PĂRĂUL JIȚ

PĂRĂUL JIȚ

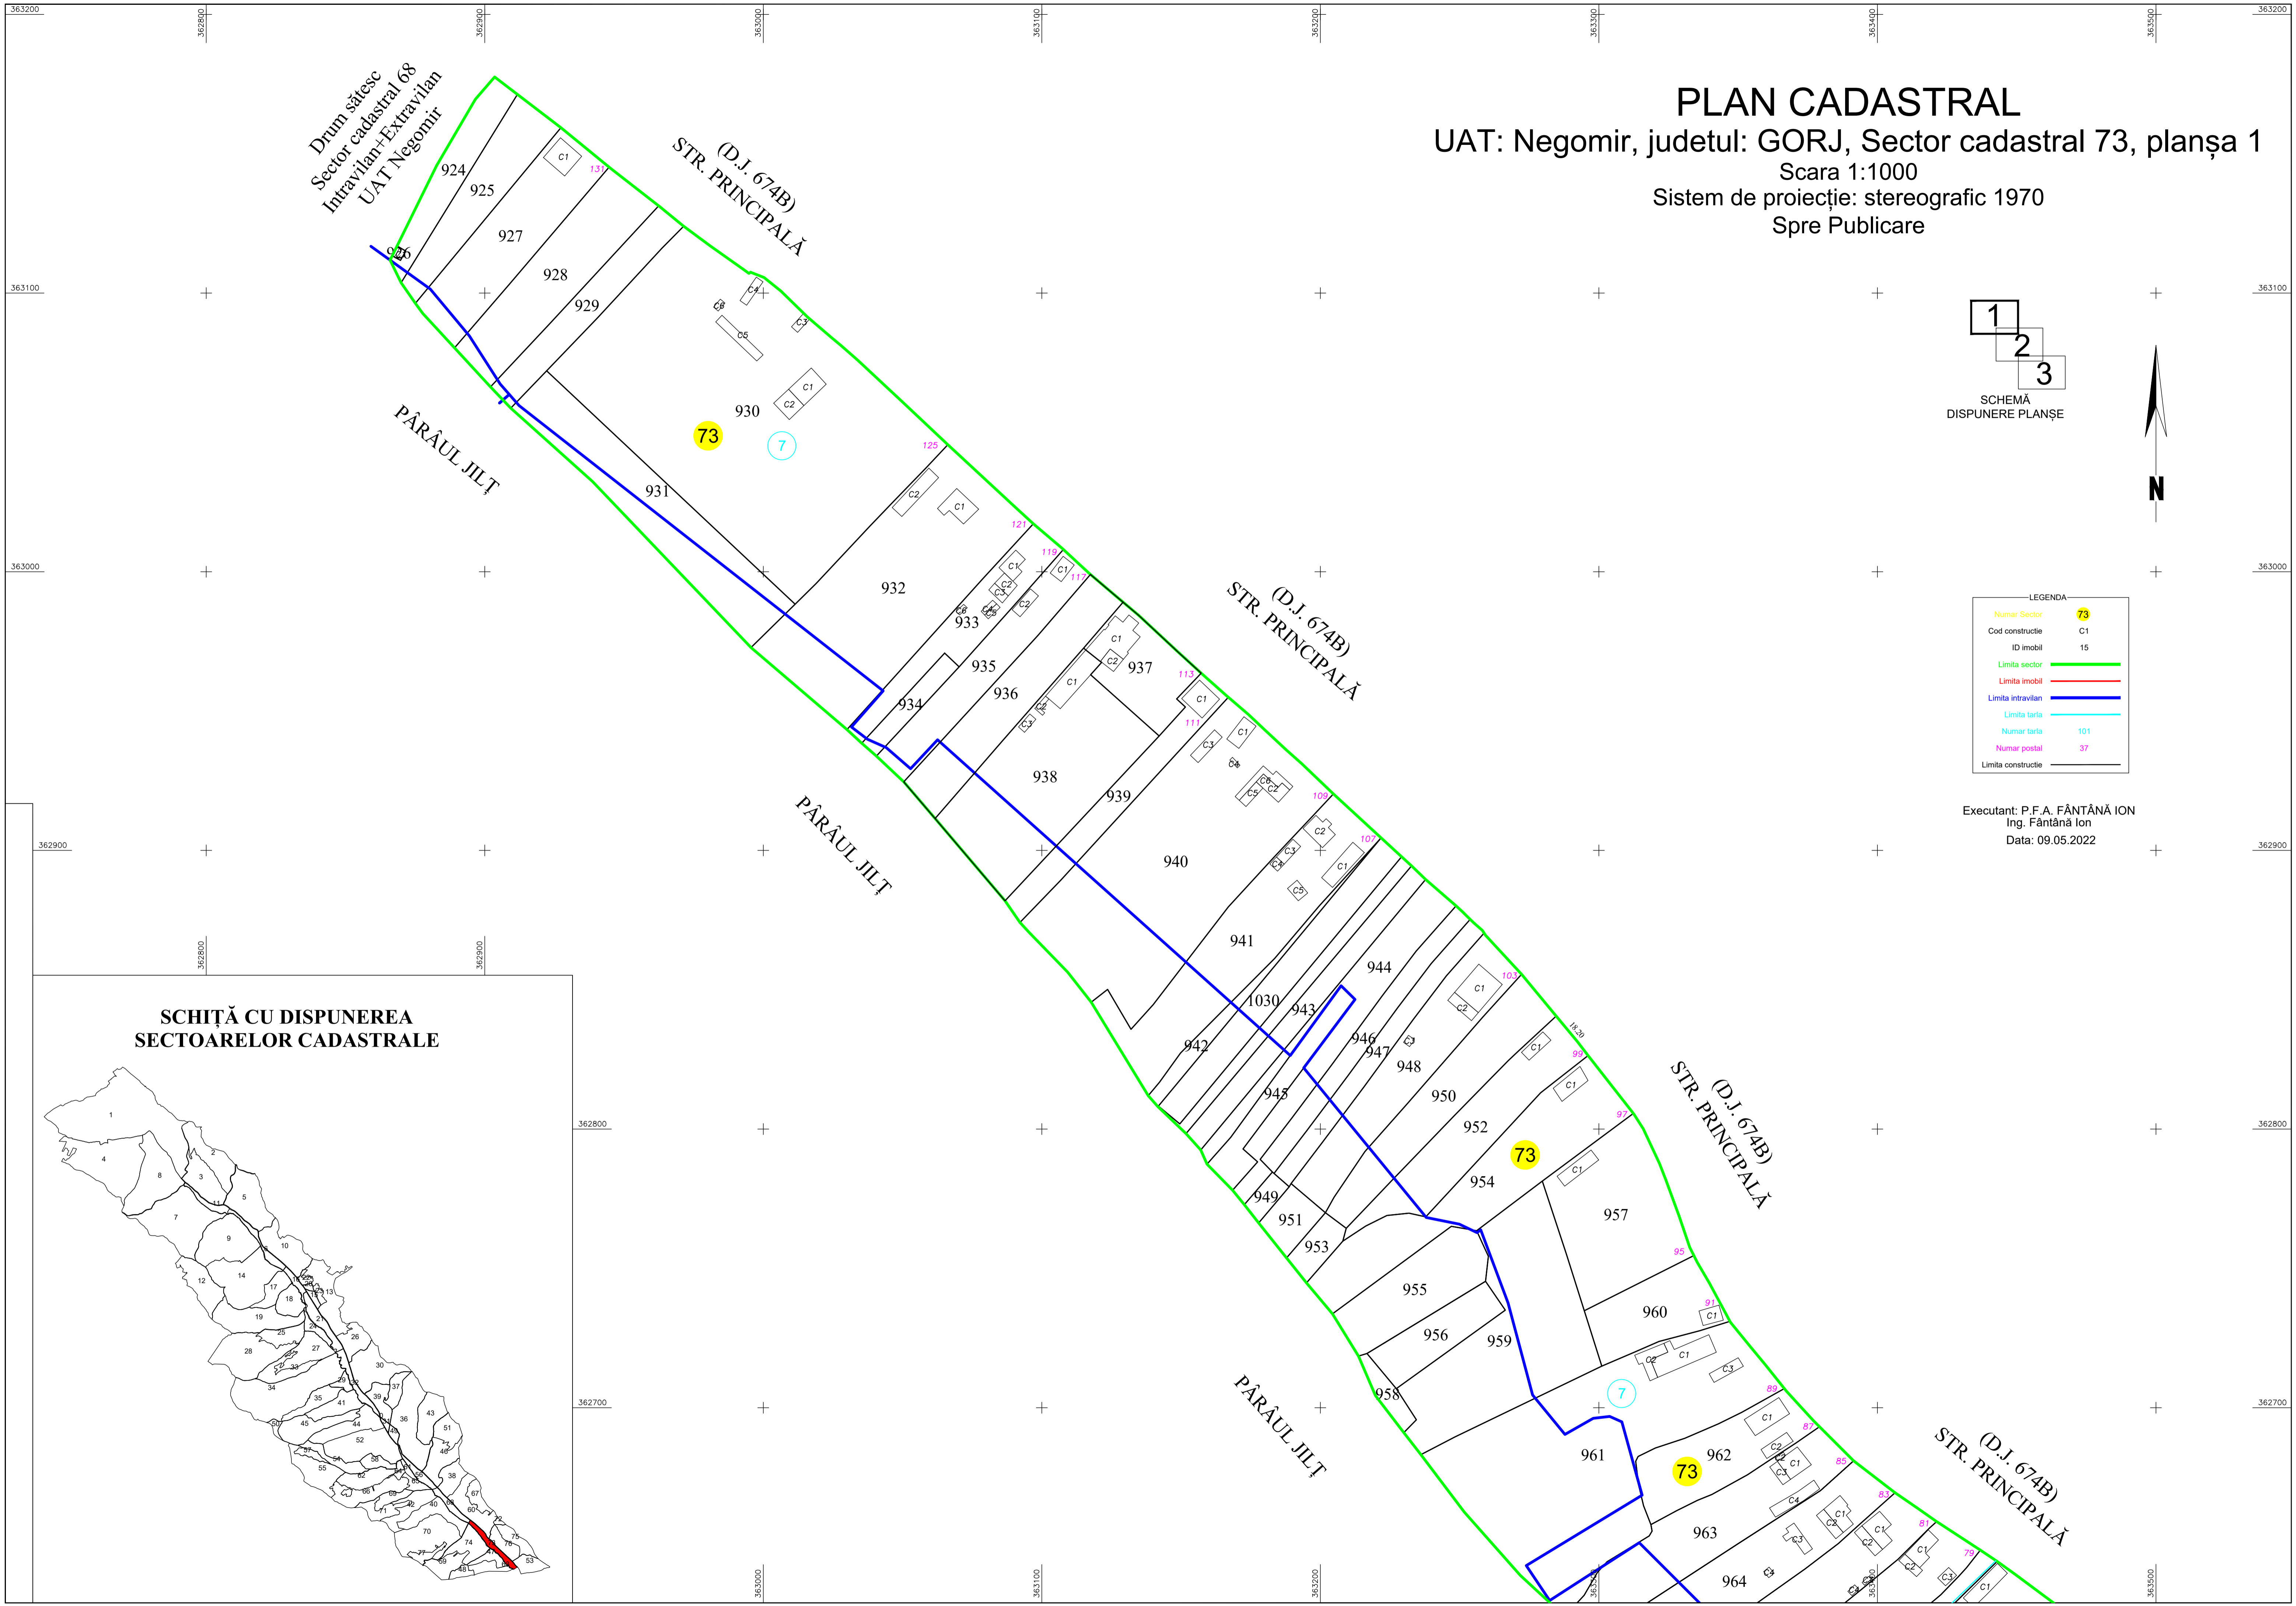


**PLAN CADASTRAL**  
UAT: Negomir, judetul: GORJ, Sector cadastral 73, planşa 2  
Scara 1:1000  
Sistem de proiecție: stereografic 1970  
Spre Publicare

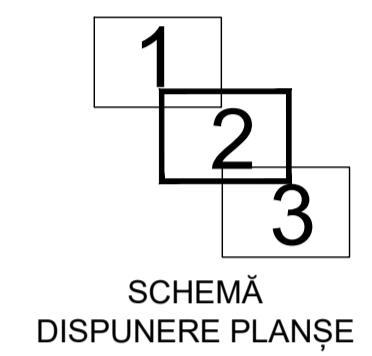



LEGENDA

Numar Sector	73
Cod constructie	C1
ID imobil	15
Limita sector	— (green line)
Limita imobil	— (red line)
Limita intravilan	— (blue line)
Limita tarla	— (cyan line)
Numar tarla	101
Numar postal	37
Limita constructie	— (black line)

Executant: P.F.A. FĂNTÂNĂ ION  
Ing. Fântână Ion  
Data: 09.05.2022

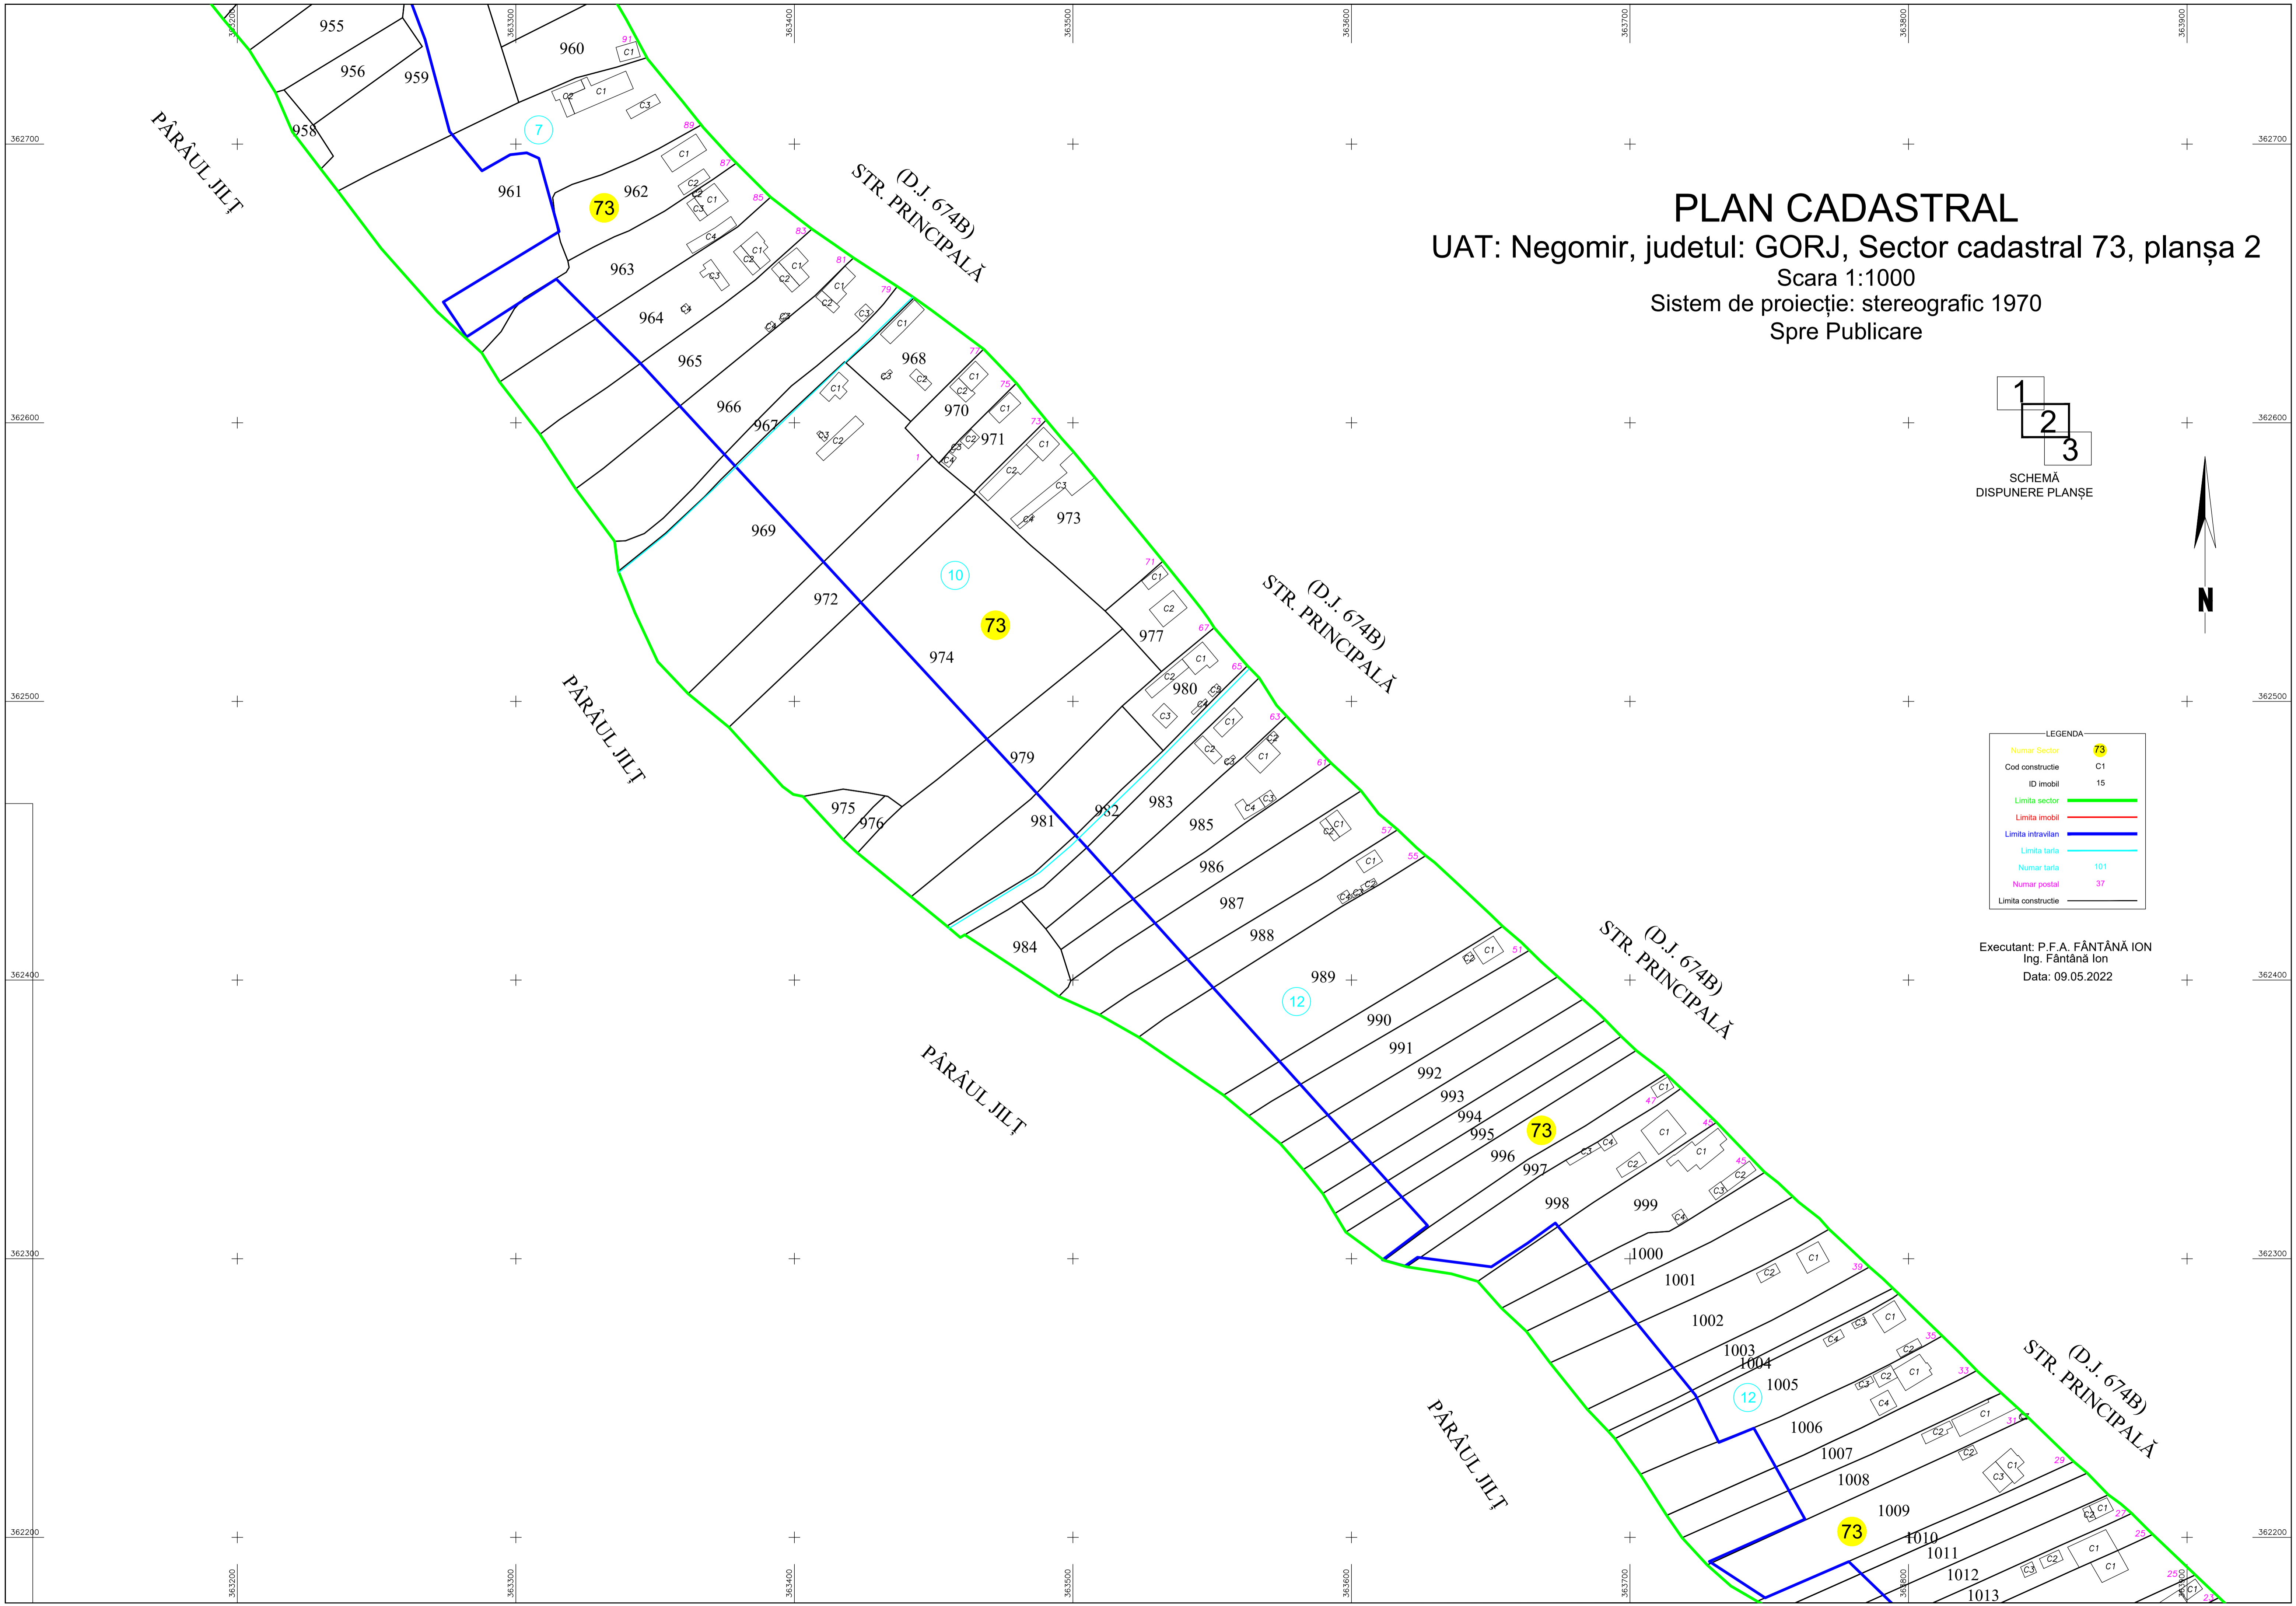

**PLAN CADASTRAL**  
 UAT: Negomir, judetul: GORJ, Sector cadastral 73, planșa 3  
 Scara 1:1000  
 Sistem de proiectie: stereografic 1970  
 Spre Publicare

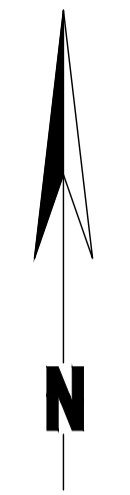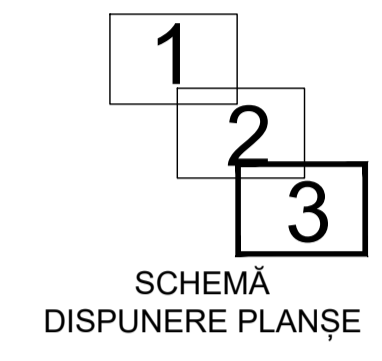

LEGENDA

Numar Sector	73
Cod constructie	C1
ID imobil	15
Limita sector	
Limita imobil	
Limita intravilan	
Limita tarla	
Numar tarla	101
Numar postal	37
Limita constructie	

Executant: P.F.A. FĂNTĂNĂ ION  
 Ing. Fântână Ion  
 Data: 09.05.2022

