


SCHIȚĂ CU DISPUNEREA
SECTOARELOR CADASTRALE

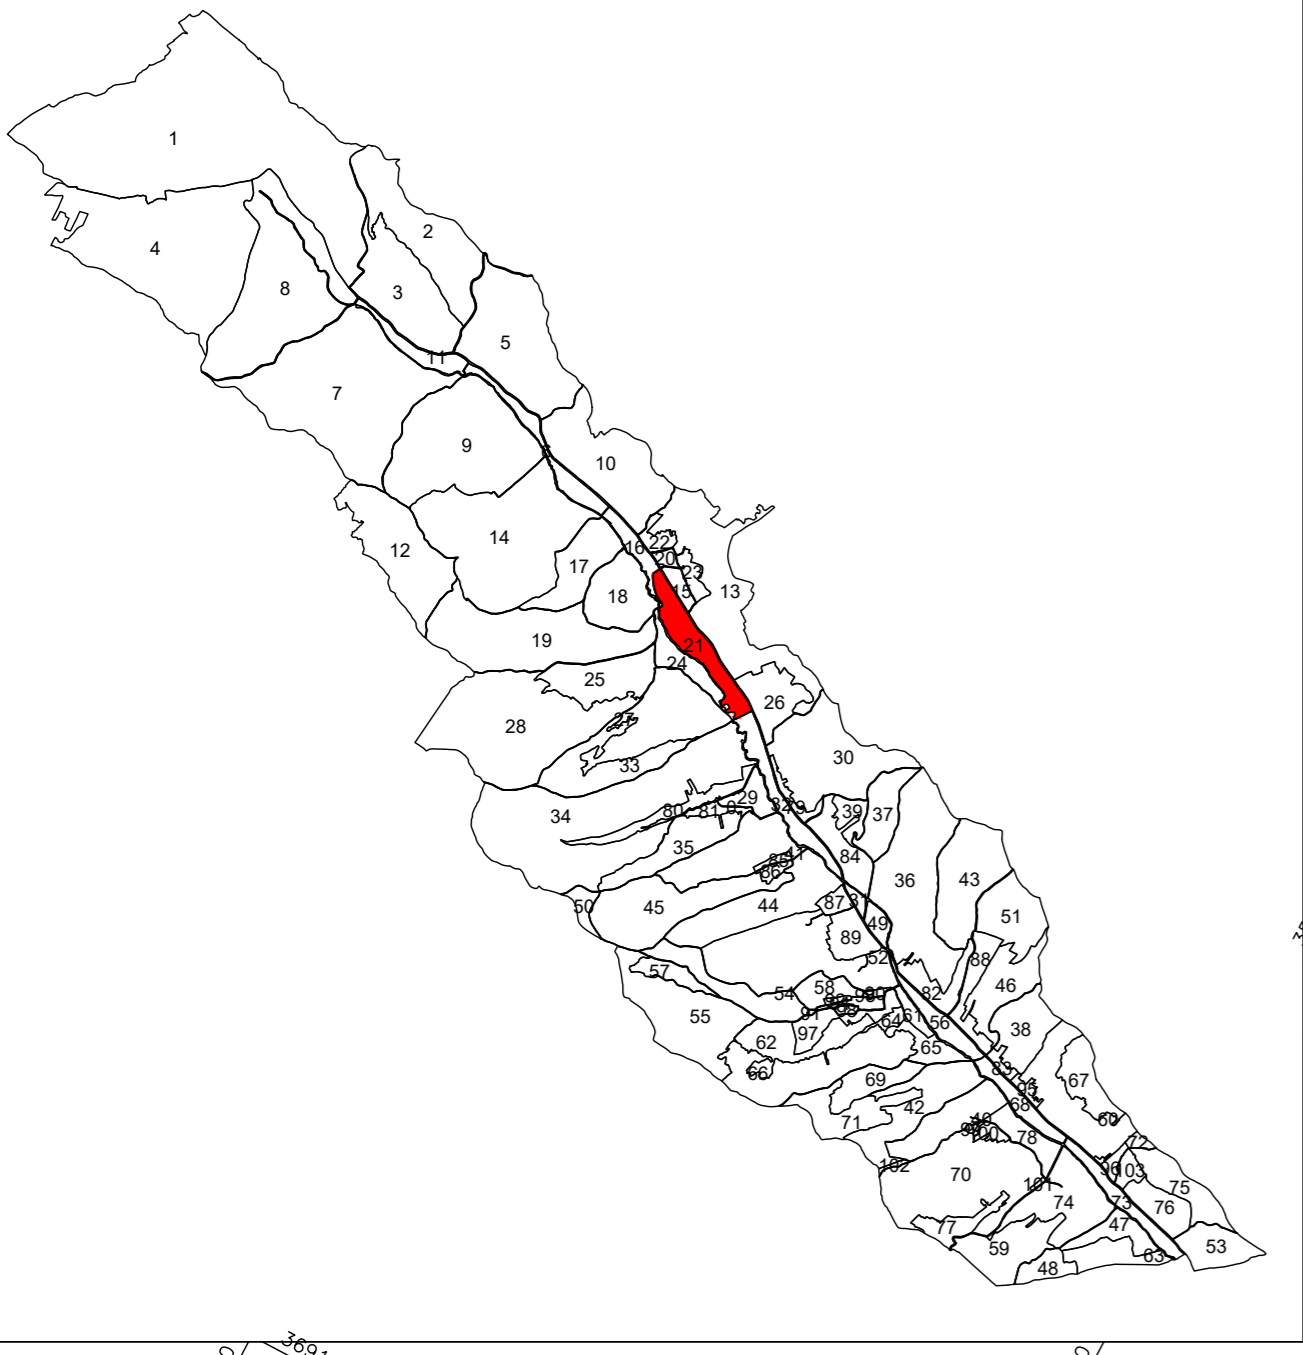

PLAN CADASTRAL
UAT: Negomir, judetul: GORJ,
Sector cadastral 21, planșa 1
Scara 1:1000
Sistem de proiectie: stereografic 1970
Spre Publicare


STR. CĂPȘUNILOR

STR. CĂPȘUNILOR

STR. PRINCIPALĂ

STR. PRINCIPALĂ

PĂRĂUL JILȚ

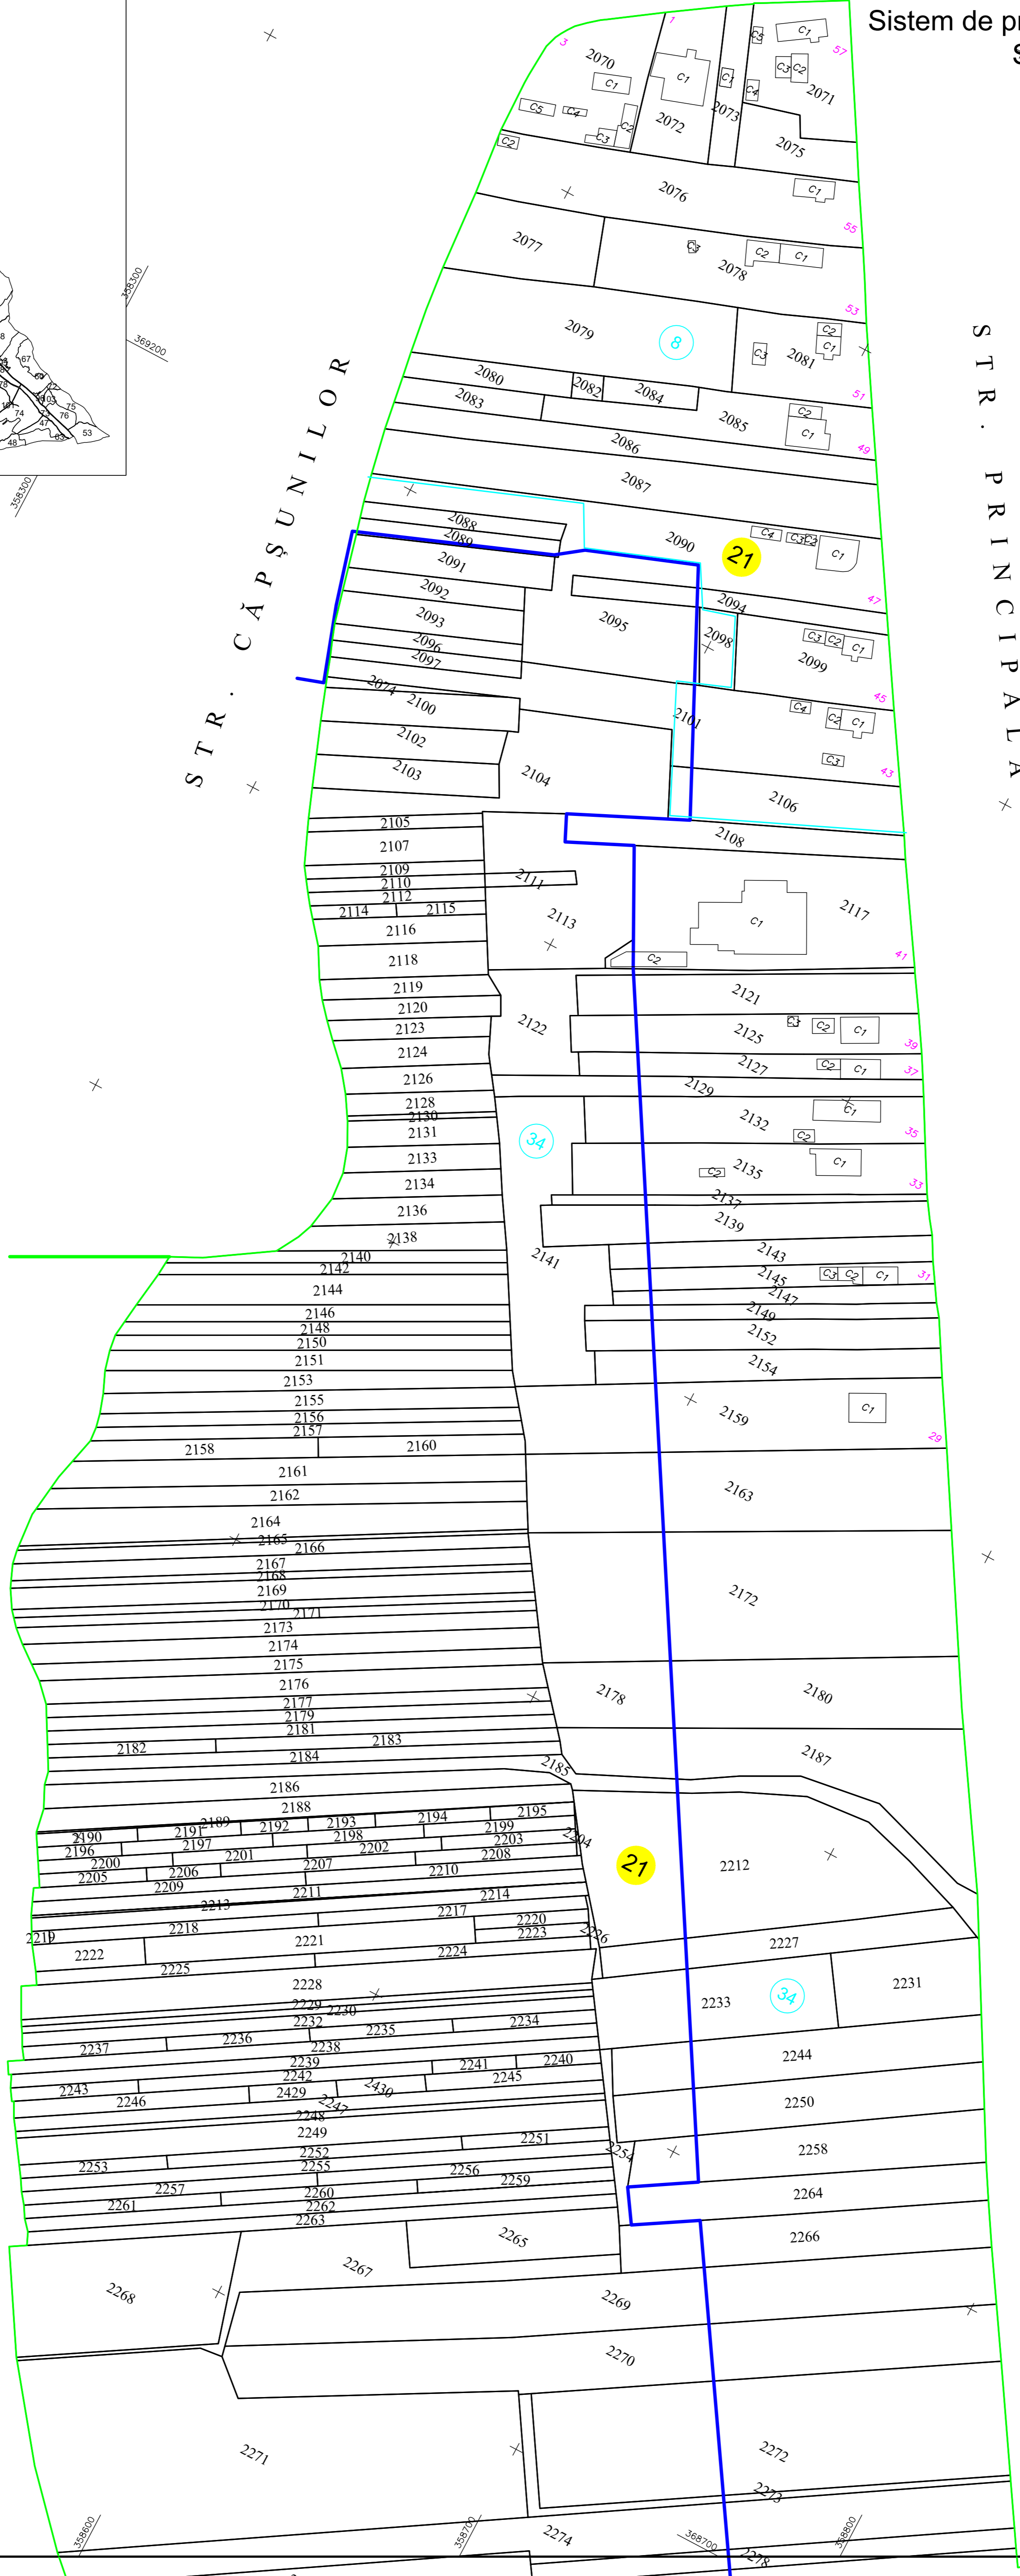

LEGENDA

Numar Sector	1
Cod constructie	C1
ID imobil	1500
Limita sector	—
Limita imobil	—
Limita intravilan	—
Limita tarla	—
Numar tarla	101
Numar postal	37
Limita constructie	—

Executant: S.C. TOPOREZCAD S.R.L.
Ing. Fintină Adrian-Valeriu
Data: 19.09.2024

PLAN CADASTRAL
UAT: Negomir, judetul: GORJ,
Sector cadastral 21, planșa 2
Scara 1:1000
Sistem de proiecție: stereografic 1970
Spre Publicare




LEGENDA

Numar Sector	1
Cod constructie	C1
ID imobil	1500
Limita sector	
Limita imobil	
Limita intravilan	
Limita tarla	
Numar tarla	101
Numar postal	37
Limita constructie	

Executant: S.C. TOPOREZCAD S.R.L.
Ing. Fintina Adrian-Valeriu
Data: 19.09.2024

PĂRĂUL JILT

STR. PRINCIPALĂ

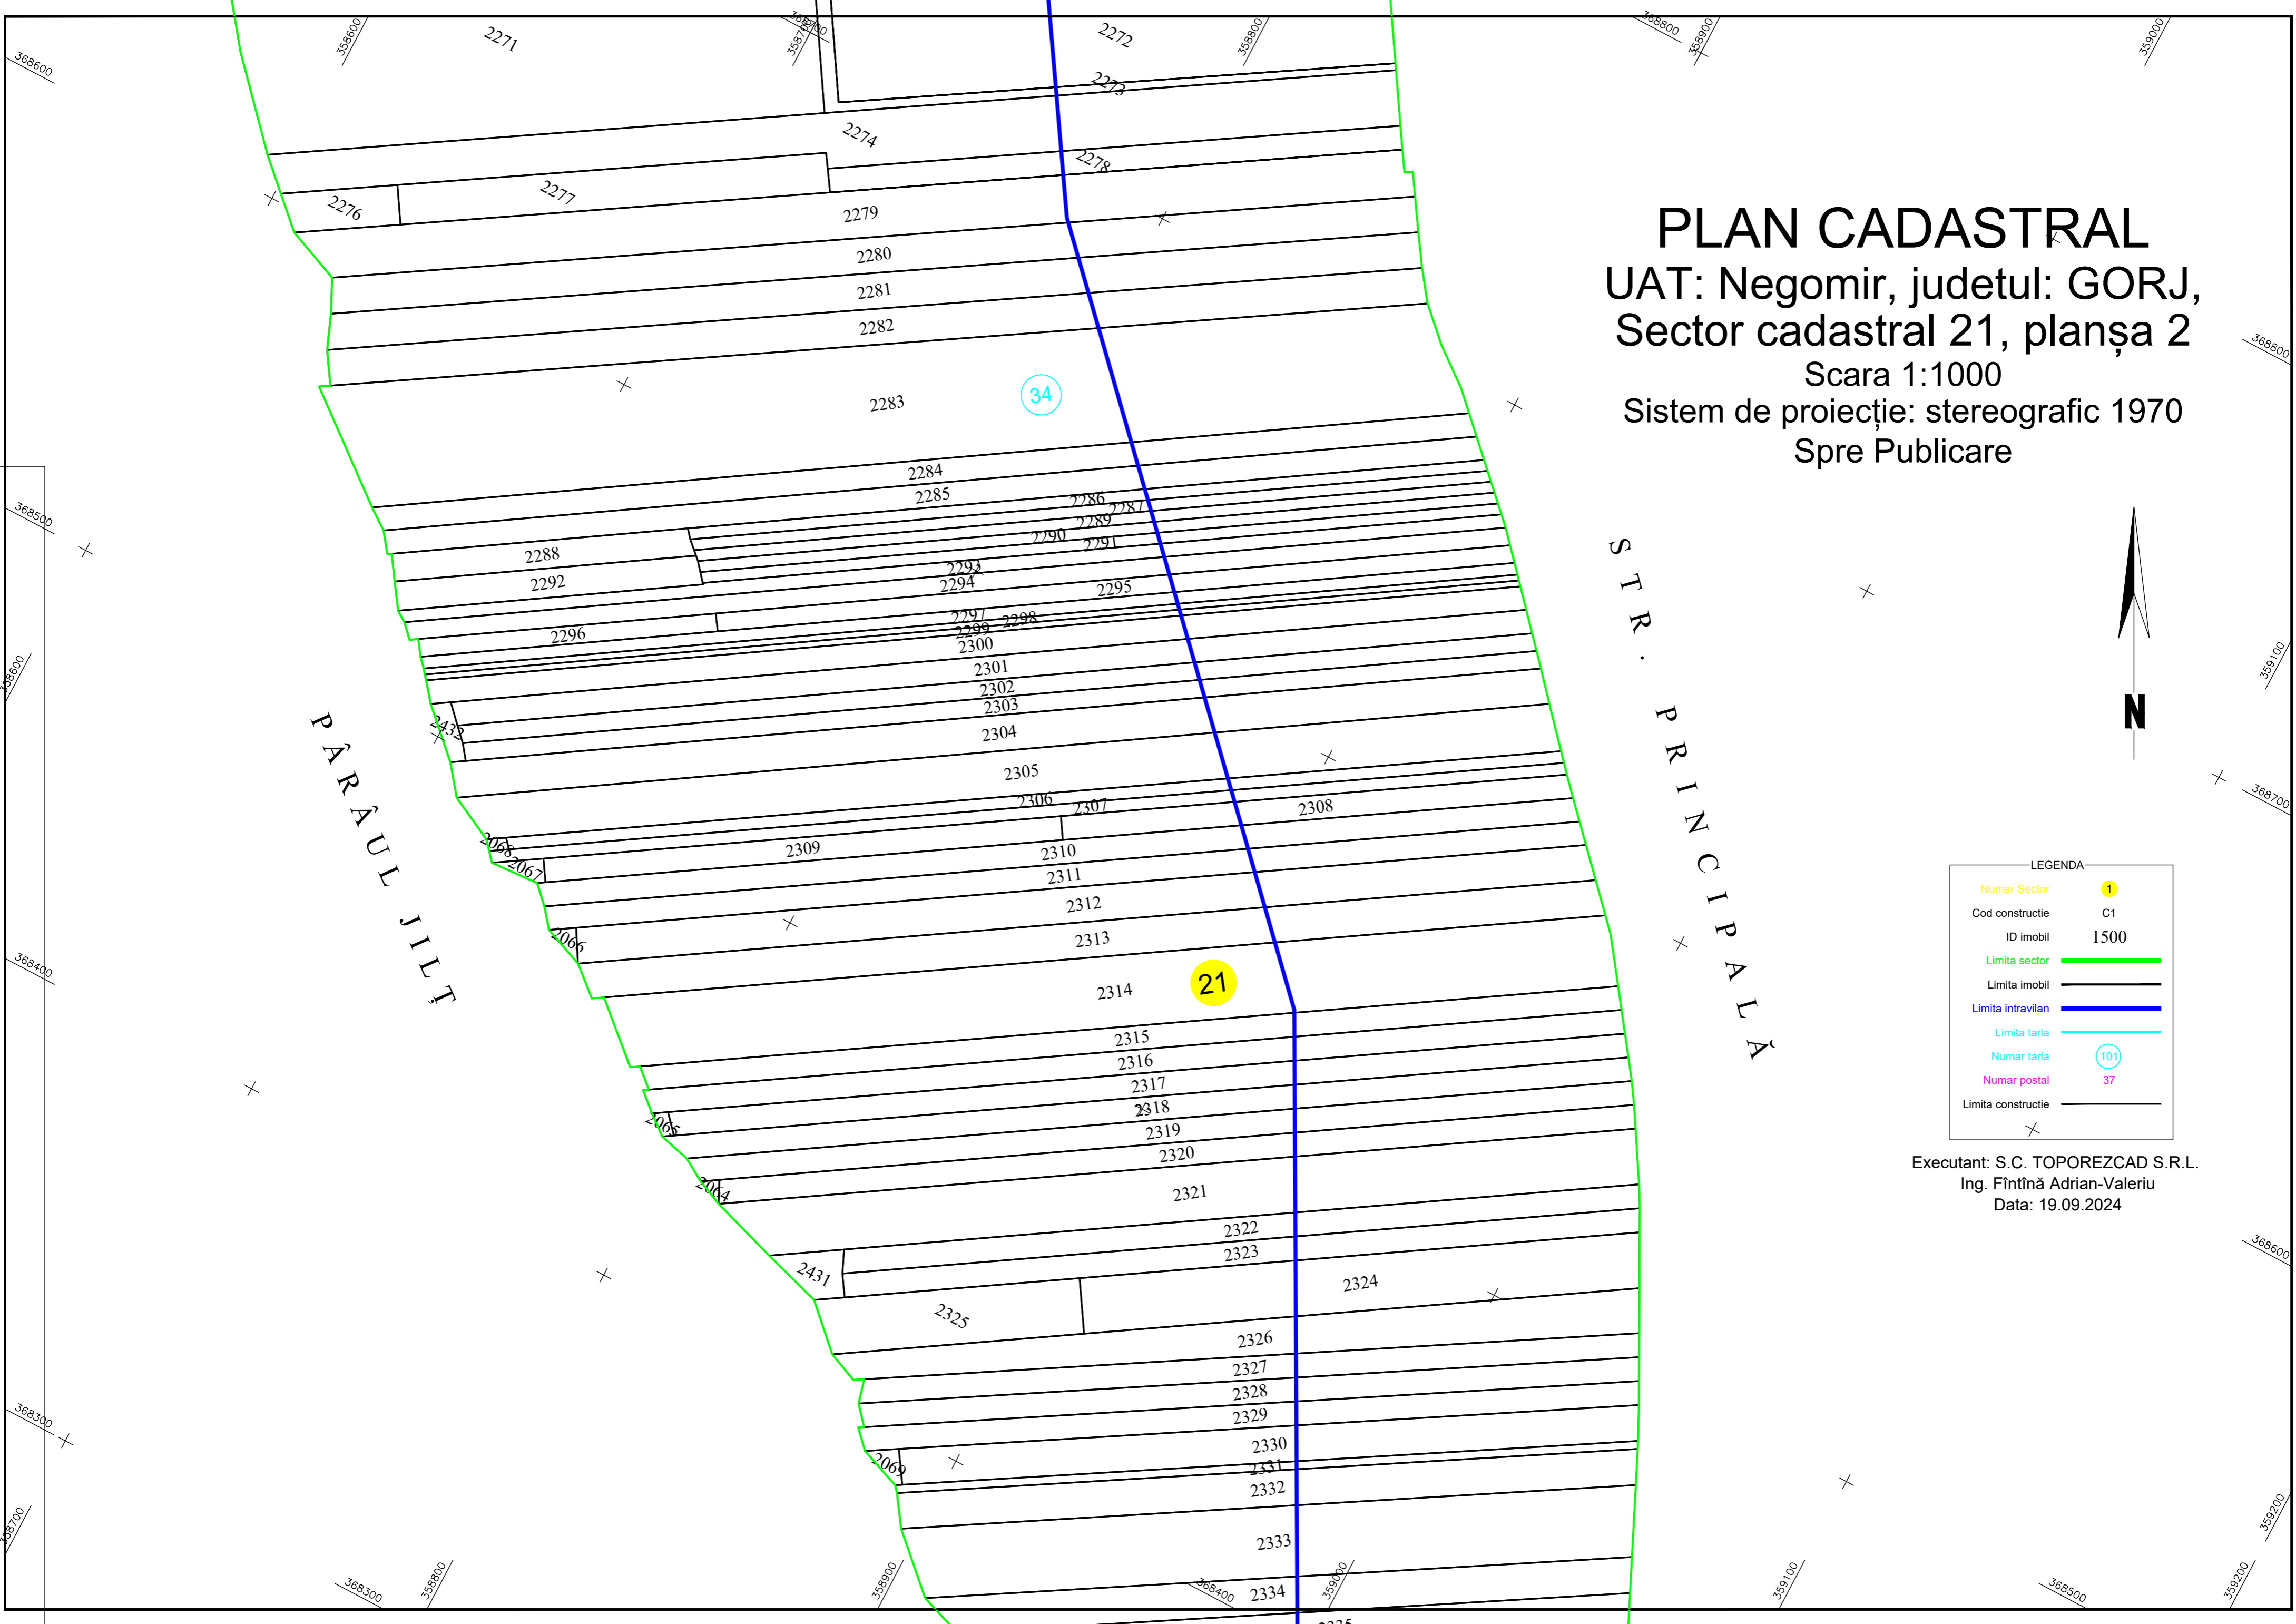

PLAN CADASTRAL
UAT: Negomir, judetul: GORJ,
Sector cadastral 21, planşa 3
Scara 1:1000
Sistem de proiectie: stereografic 1970
Spre Publicare



PĂRĂUL JILȚ

STR. PRINCIPALĂ

PĂRĂUL JILȚ

STR. PRINCIPALĂ

PĂRĂUL JILȚ

D R U M

LEGENDA	
Numar Sector	1
Cod constructie	C1
ID imobil	1500
Limita sector	—
Limita imobil	—
Limita intravilan	—
Limita tarla	—
Numar tarla	101
Numar postal	37
Limita constructie	—

Executant: S.C. TOPOREZCAD S.R.L.
Ing. Fintina Adrian-Valeriu
Data: 19.09.2024

